



PLAN SARPANTA
SCARA 1:50

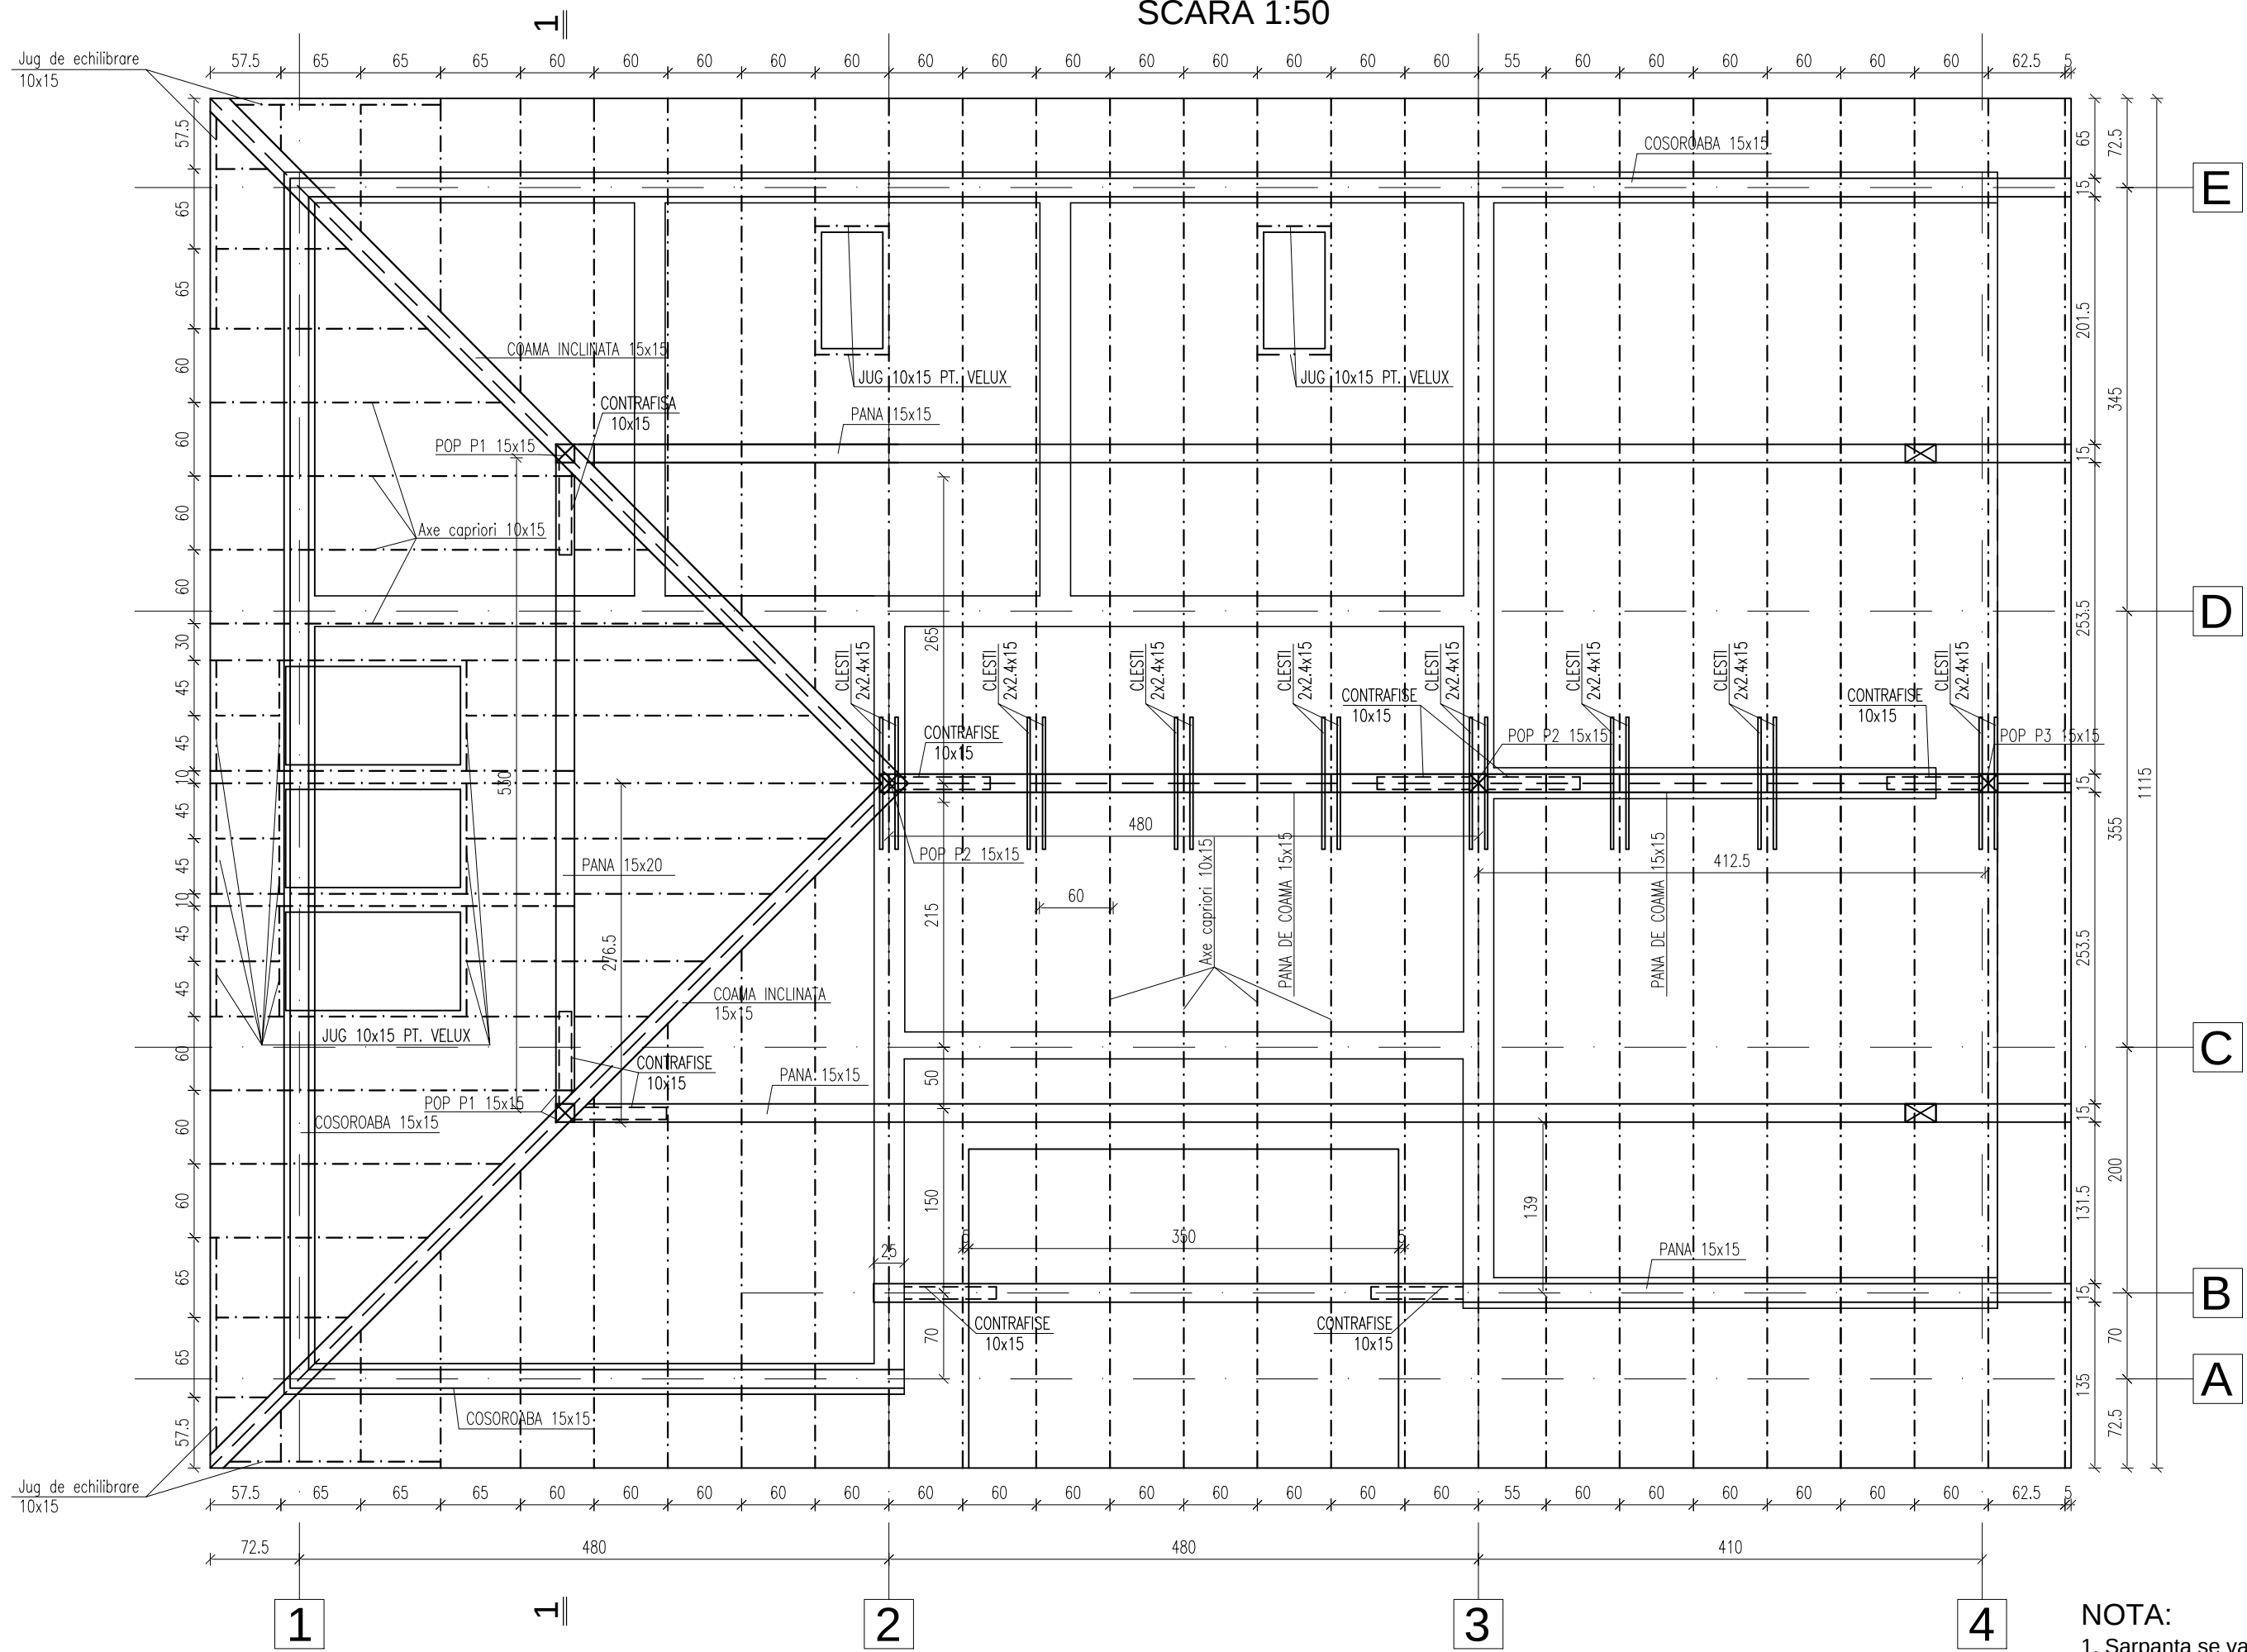

SECTIUNEA 1-1
Scara 1:50

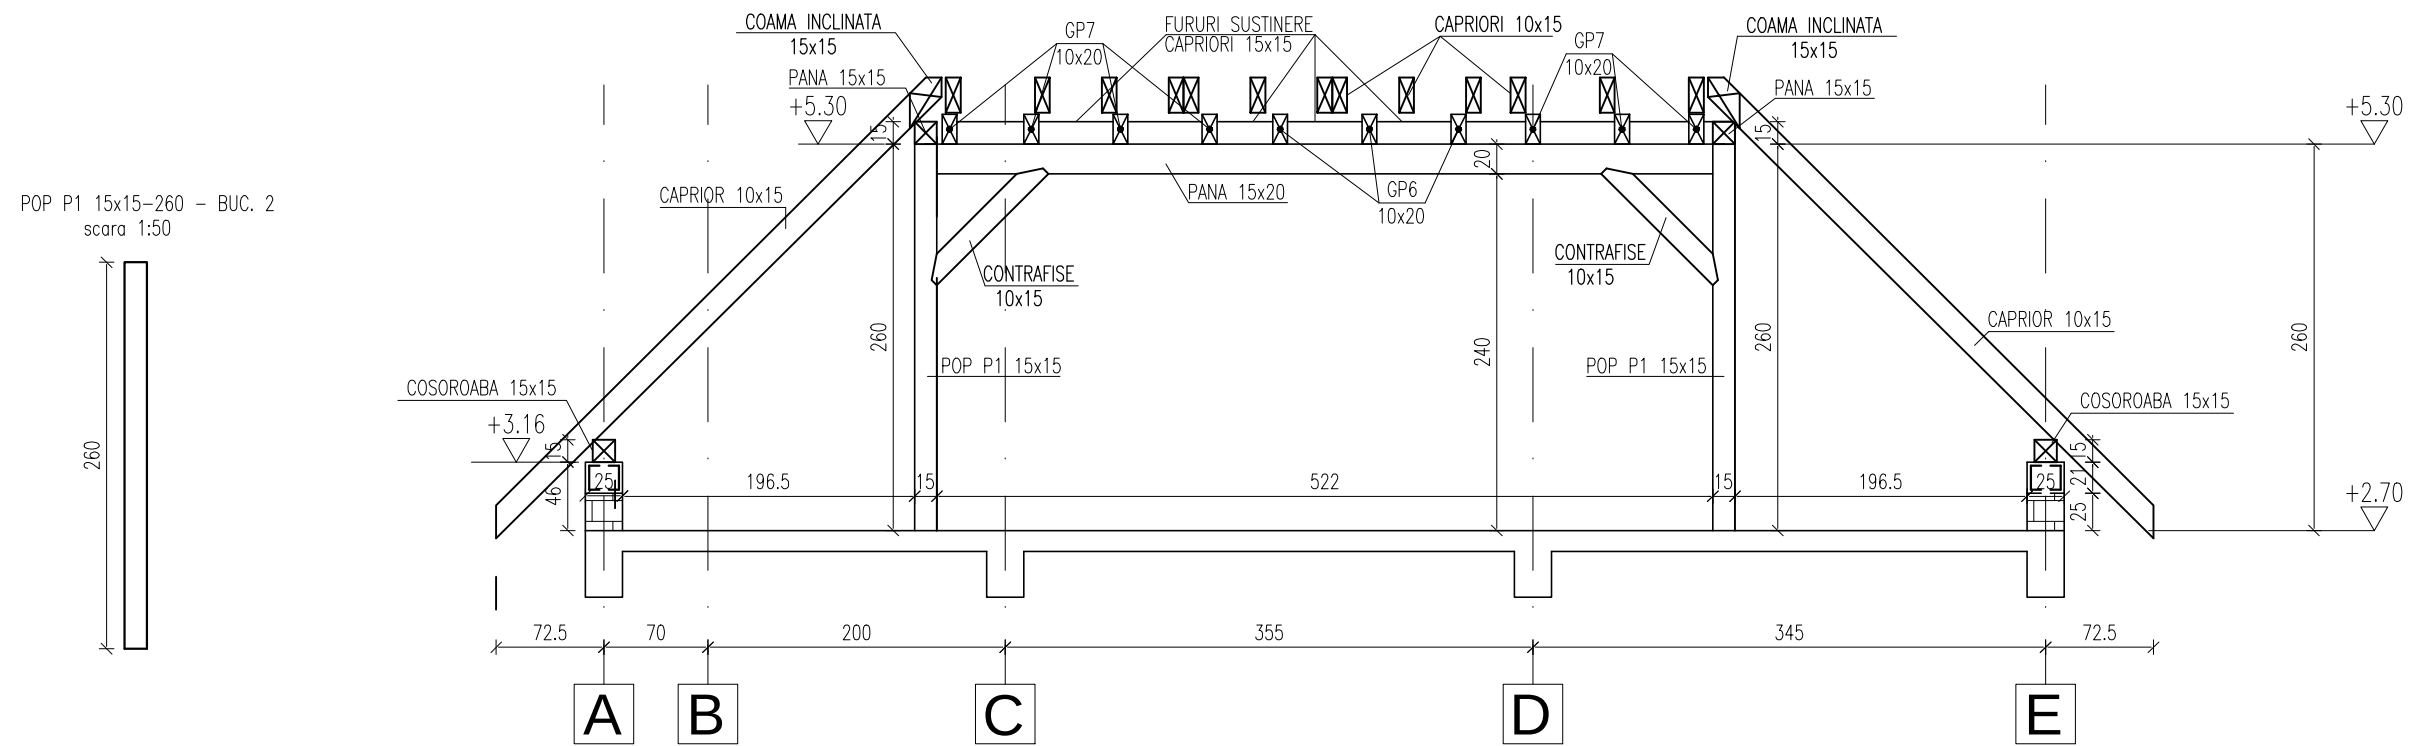

NOTA:

1. Sarpanta se va realiza dupa executia structurii din zidarie si beton armat a mansardei - vezi plansele R4-R5.5.
2. Sarpanta se va confectiona din lemn ecarisat de rasinoase categoria I (uscat, fara crapaturi sau urme de putregai, cu toate muchiile tivite). Se atentioneaza ca anumite elemente ale sarpantei care raman vizibile (vezi proiect de arhitectura) vor avea fetele prelucrate. Ele vor avea dimensiunile indicate in plan (10x15; 15x15; 10x20; etc.) la finit, dupa prelucrare.
3. Dupa baterea atereiei, toate elementele sarpantei (mai putin cele aparente) se vor ignifuga cu solutii omologate PSI. Elementele aparente se vor lacui sau vopsi conform proiectului de arhitectura.
4. Solidarizarile intre elementele sarpantei se vor executa cu cuie de Ø5 de 100, 150 sau 200 mm. lungime sau cu scoabe Ø8, simple sau in Z. Elementele care raman vizibile se vor solidariza cu piese speciale din tabla zincata sau cadmiata, omologate.
5. Cosoroabele se vor fixa de centurile aticelor sau peretilor perimetrali cu mustatile Ø6/50 lasate din acestea sau conform detaliului din plansa. Popii se vor fixa de placa conform detaliului din plansa.
6. Capriorii se vor imbina numai pe pane, prin chertare. Panele se vor imbina numai pe popi, de asemenea prin chertare. Atentie, chertarea se va realiza in plan vertical, niciodata in plan orizontal!